



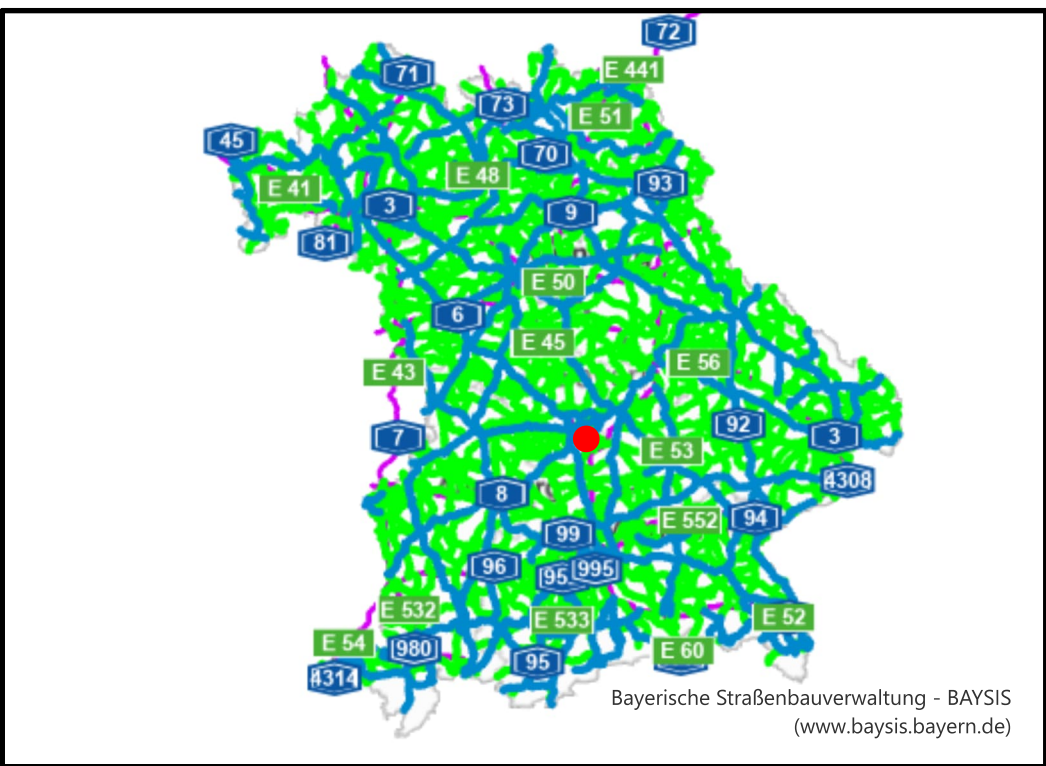

Freistaat Bayern
Staatsbauverwaltung

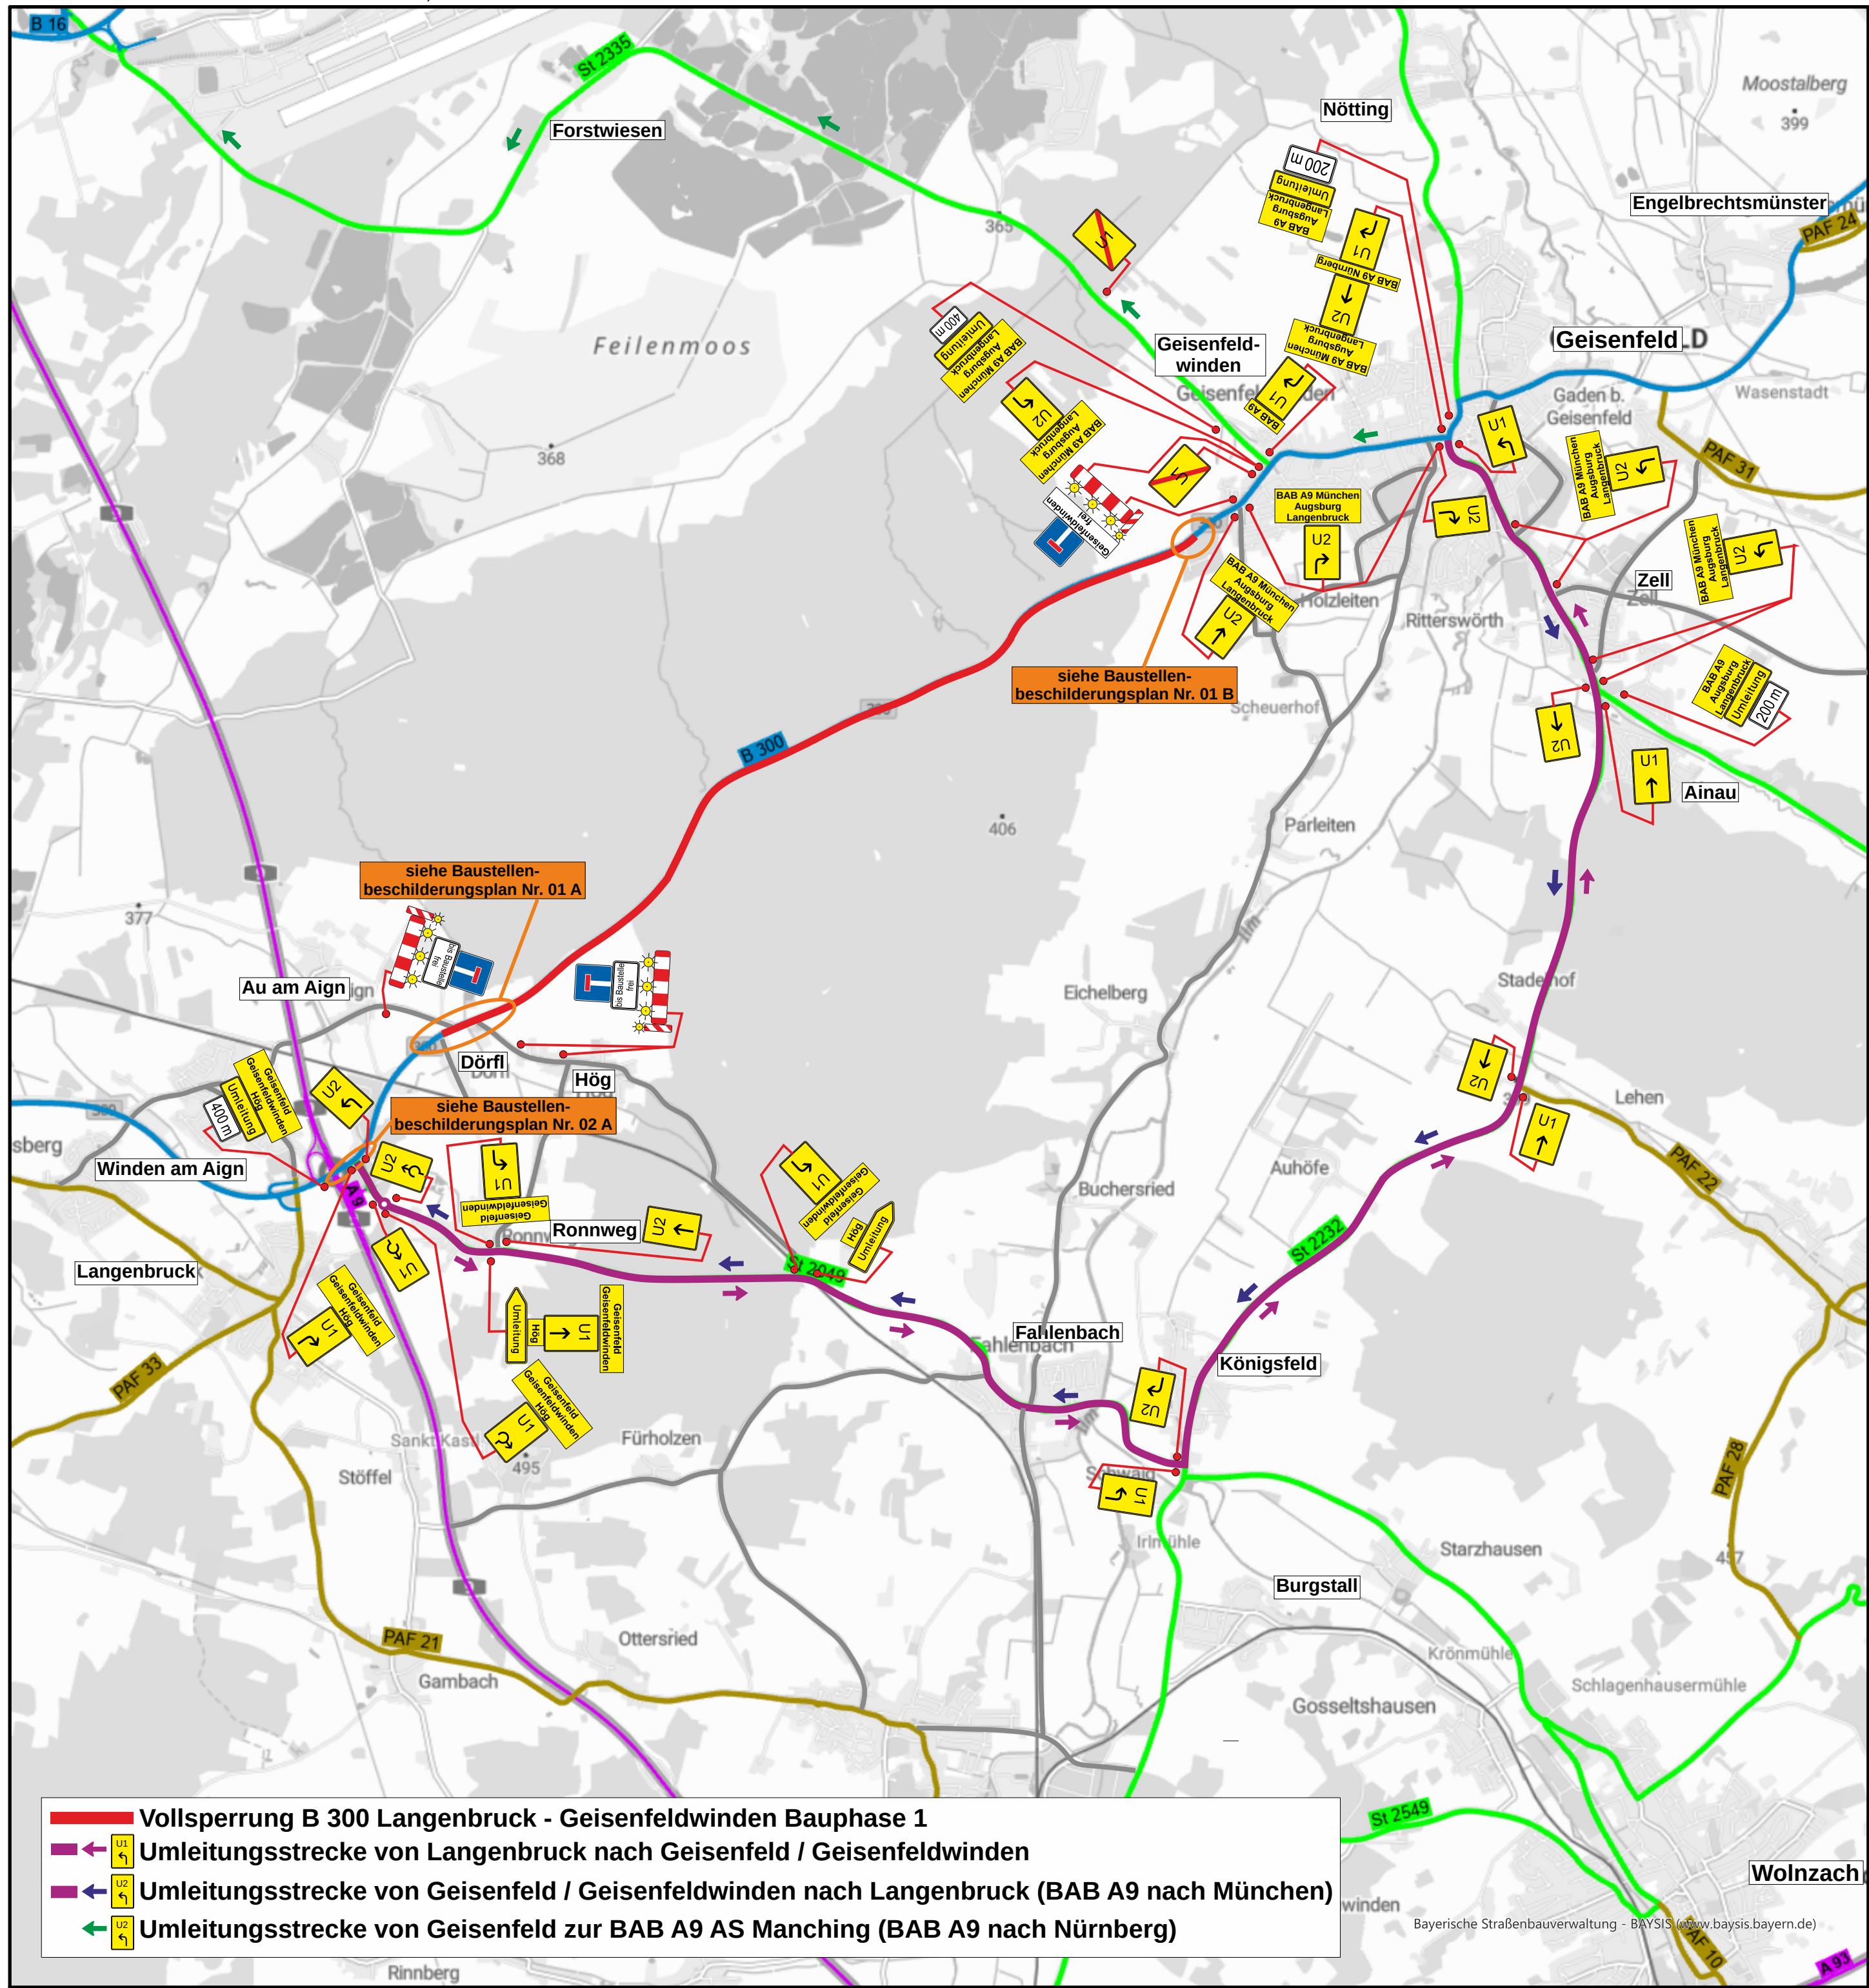


FREISTAAT BAYERN

Straßenübersichtskarte

Umleitungsbeschilderungsplan Nr. 01

Erstellt für Maßstab 1:30.000

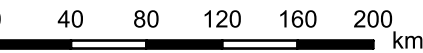

Datenquellen

 Bayerisches
Straßeninformationssystem
Intranet: <https://baysis.bybn.de>
Internet: www.baysis.bayern.de

Geodaten:
© Bayerisches Straßeninformationssystem (BAYSIS)
© Datenquellen: Bayerische Vermessungsverwaltung,
GeoBasis-DE / BKG (Daten verändert)

Bundesstraße 300
Erneuerung Fahrbahn
Langenbruck - Geisenfeldwinden
Vollsperrung Straßenmeisterei Ingolstadt Bauphase 01
Abschnitt 1640 von Station 0,940 bis Station 6,700

Staatliches Bauamt Ingolstadt,
den 22.09.2026

Beitler
Techn. Amtsrat