


VORABZUG

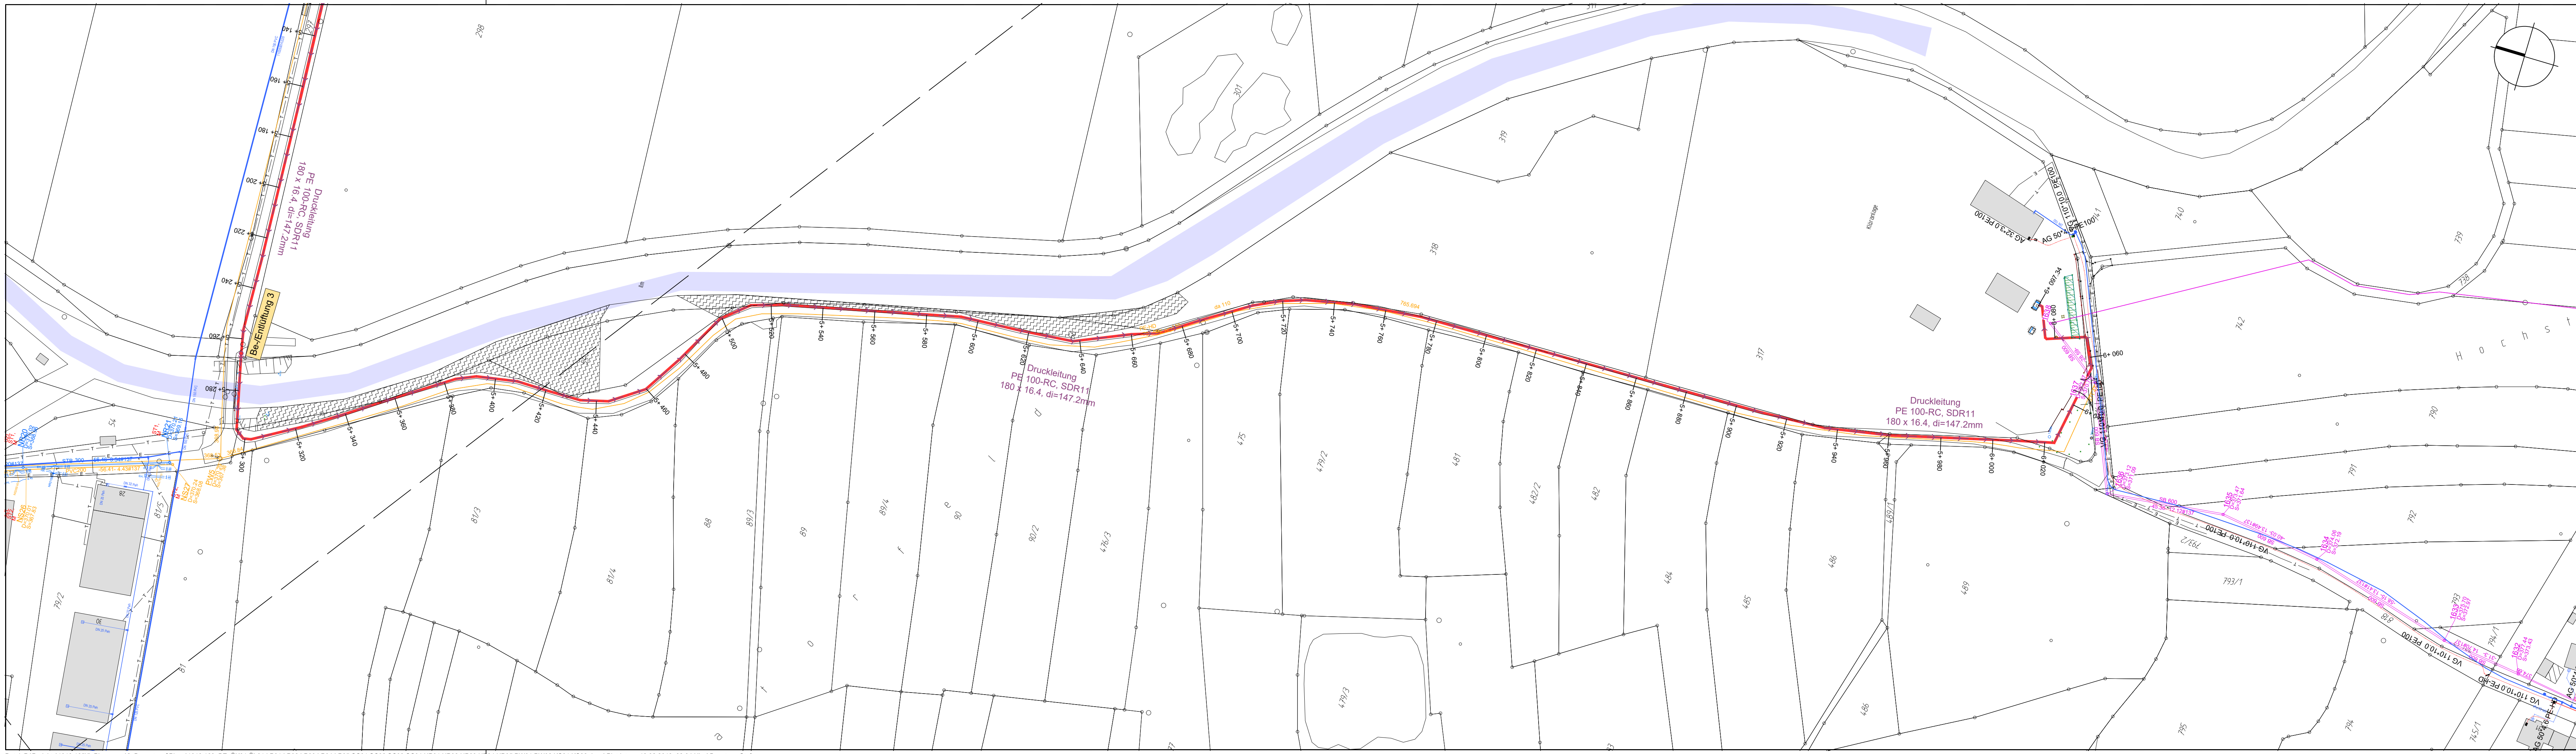

Index:	Datum:	Art der Änderung:	gezeichnet:
--------	--------	-------------------	-------------

Projekt:
Anschluß des Ortsteils Ilmendorf und GE Ilmendorf an die Kläranlage Geisenfeld

Stadt Geisenfeld
 Landkreis Pfaffenhofen/Ilm

Planinhalt:
Lageplan Teil 5

Projekt Nr.:
 1013.168

Datum:
 23.02.2018

Plan-Nr./Index:
 BE LP05

Entwurfsverfasser:
WipflerPLAN
 Architekten
 Bauingenieure
 Vermessungsingenieure
 Erschließungsträger

Vorhabensträger:



Stadt Geisenfeld

Stadt Geisenfeld
 Kirchplatz 4
 85290 Geisenfeld
 Tel.: 08452 98-0
 Fax: 08452 98-44
 www.geisenfeld.de
 rathaus@geisenfeld.de