




Variante B

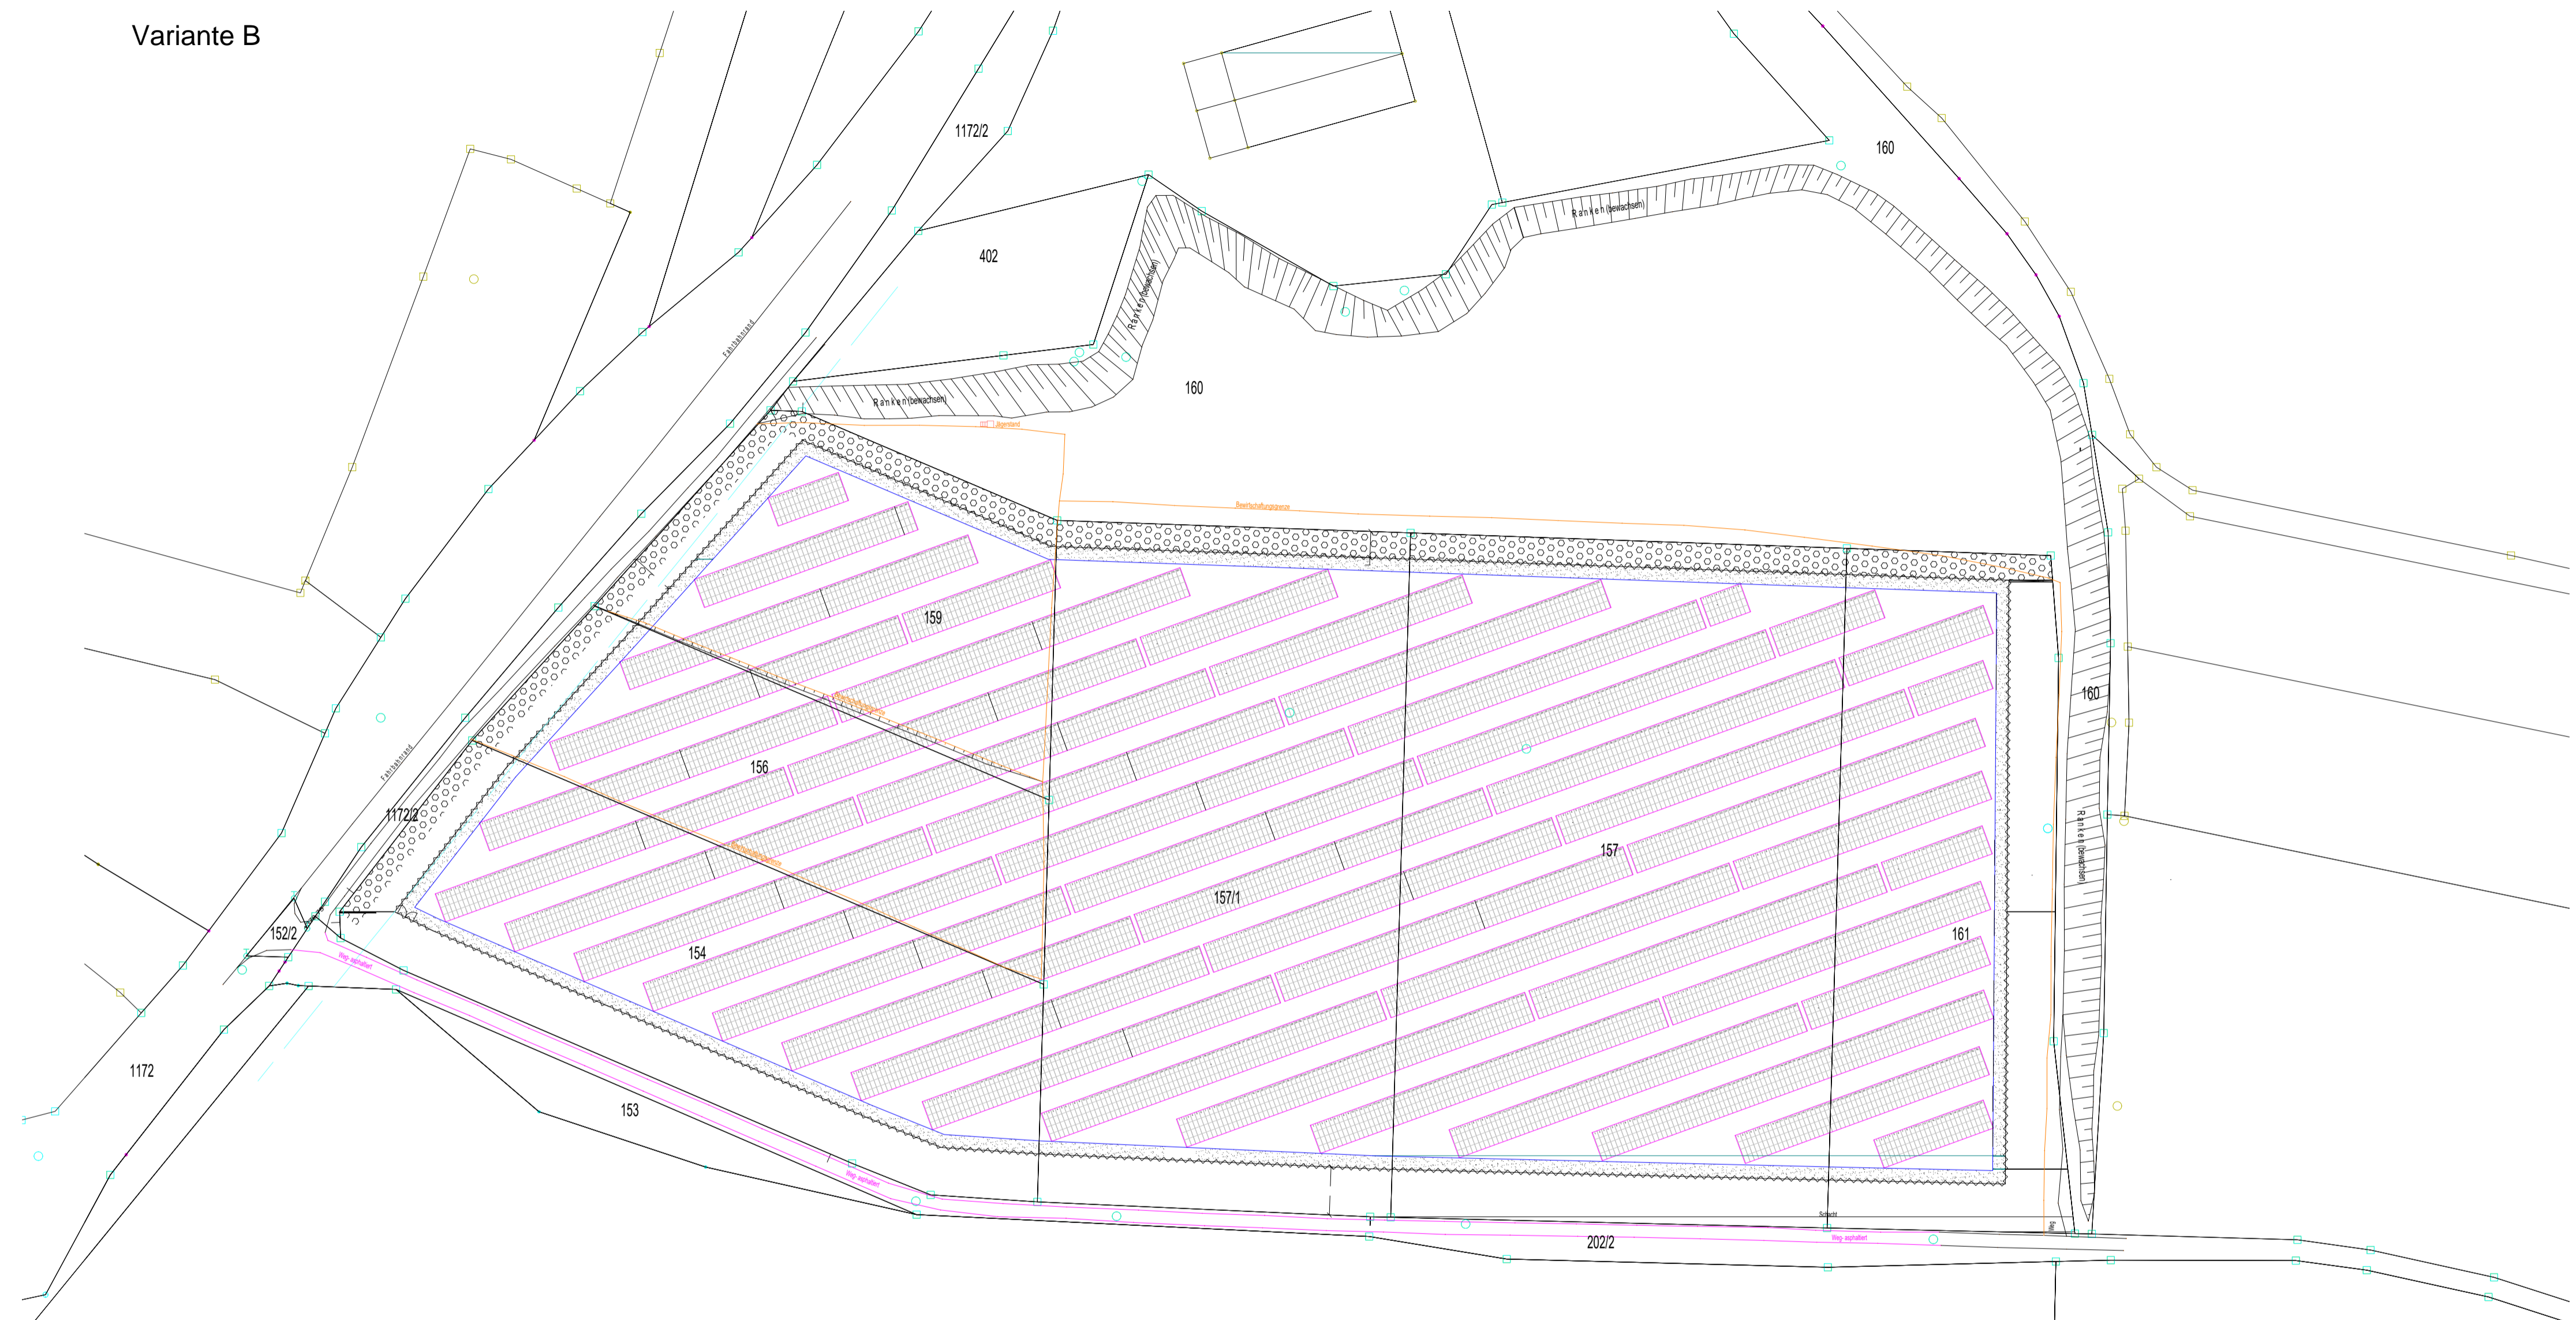

PV Freiflächenanlage "Engelbrechtsmünster III"  
Modulbelegung - Ausrichtung Südosten

